


PLAN INDICATIF
NON CONTRACTUEL

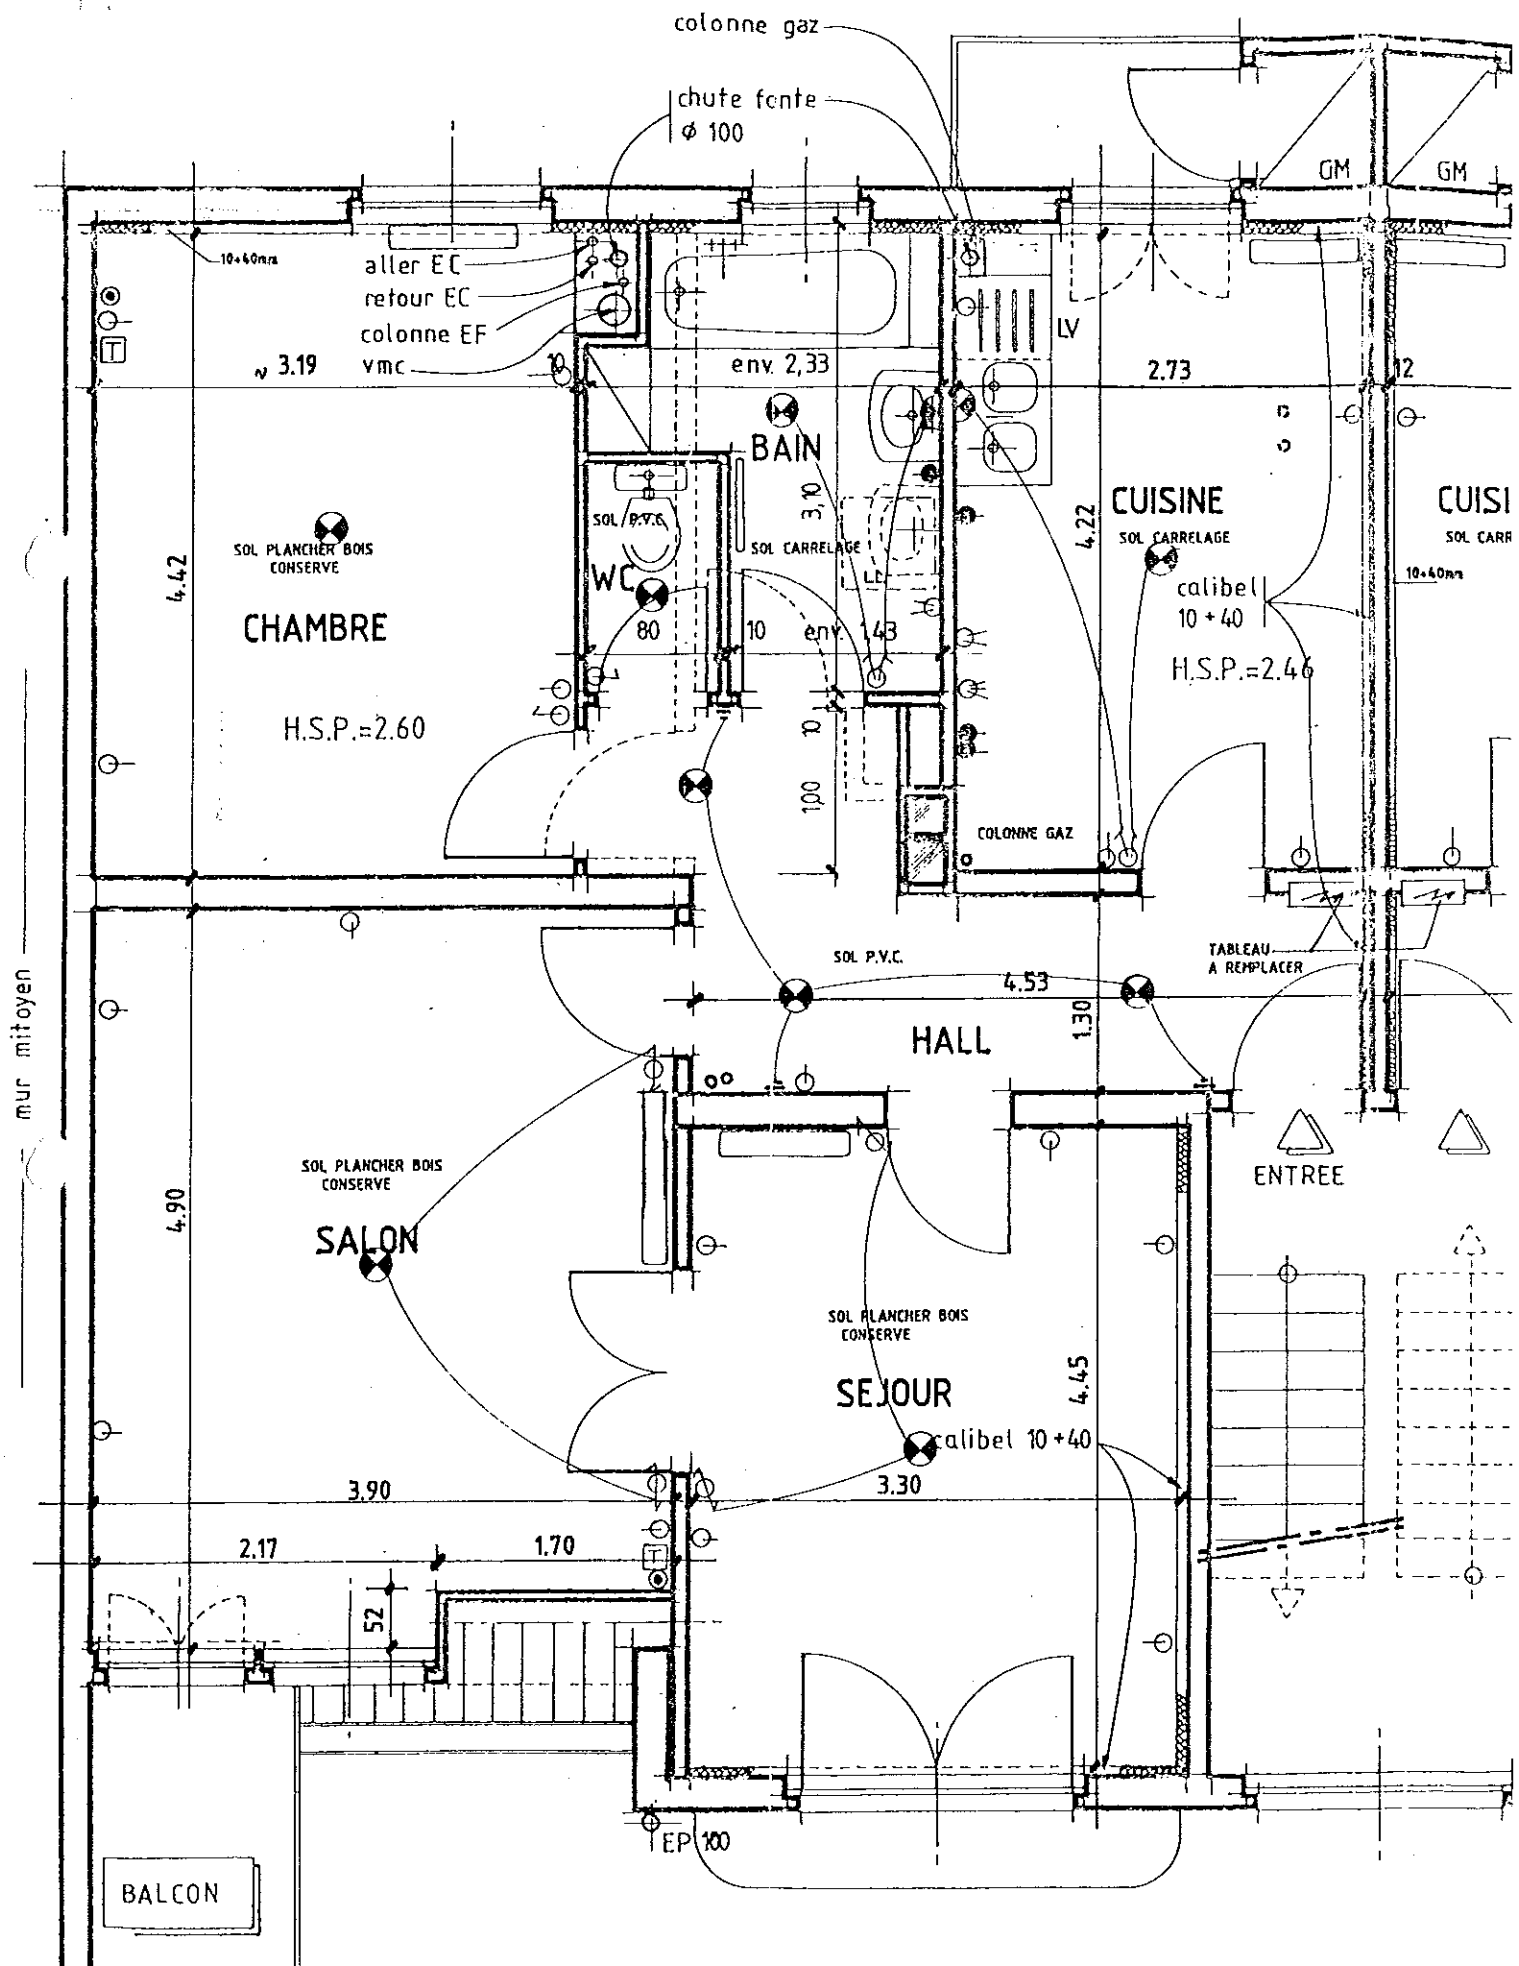

10+40mm
aller EC
retour EC
colonne EF
VMC
3.19

colonne gaz
chute fente
Ø 100

4.42
SOL PLANCHER BOIS
CONSERVE
CHAMBRE
H.S.P.=2.60

env. 2,33

BAIN

SOL P.V.C.
WC
80

SOL CARRELAGE

env. 1,43

2.73

CUISINE

SOL CARRELAGE

calibel
10+40
H.S.P.=2.46

GM

CUISI

SOL CARR

10+40mm

COLONNE GAZ

TABLEAU
A REMPLACER

SOL P.V.C.

4.53

HALL

1.30

SOL PLANCHER BOIS
CONSERVE

4.90

SALON

ENTREE

SOL PLANCHER BOIS
CONSERVE

4.45

SEJOUR

calibel 10+40

3.30

3.90

2.17

1.70

52

EP 100

BALCON

mur mitoyen